


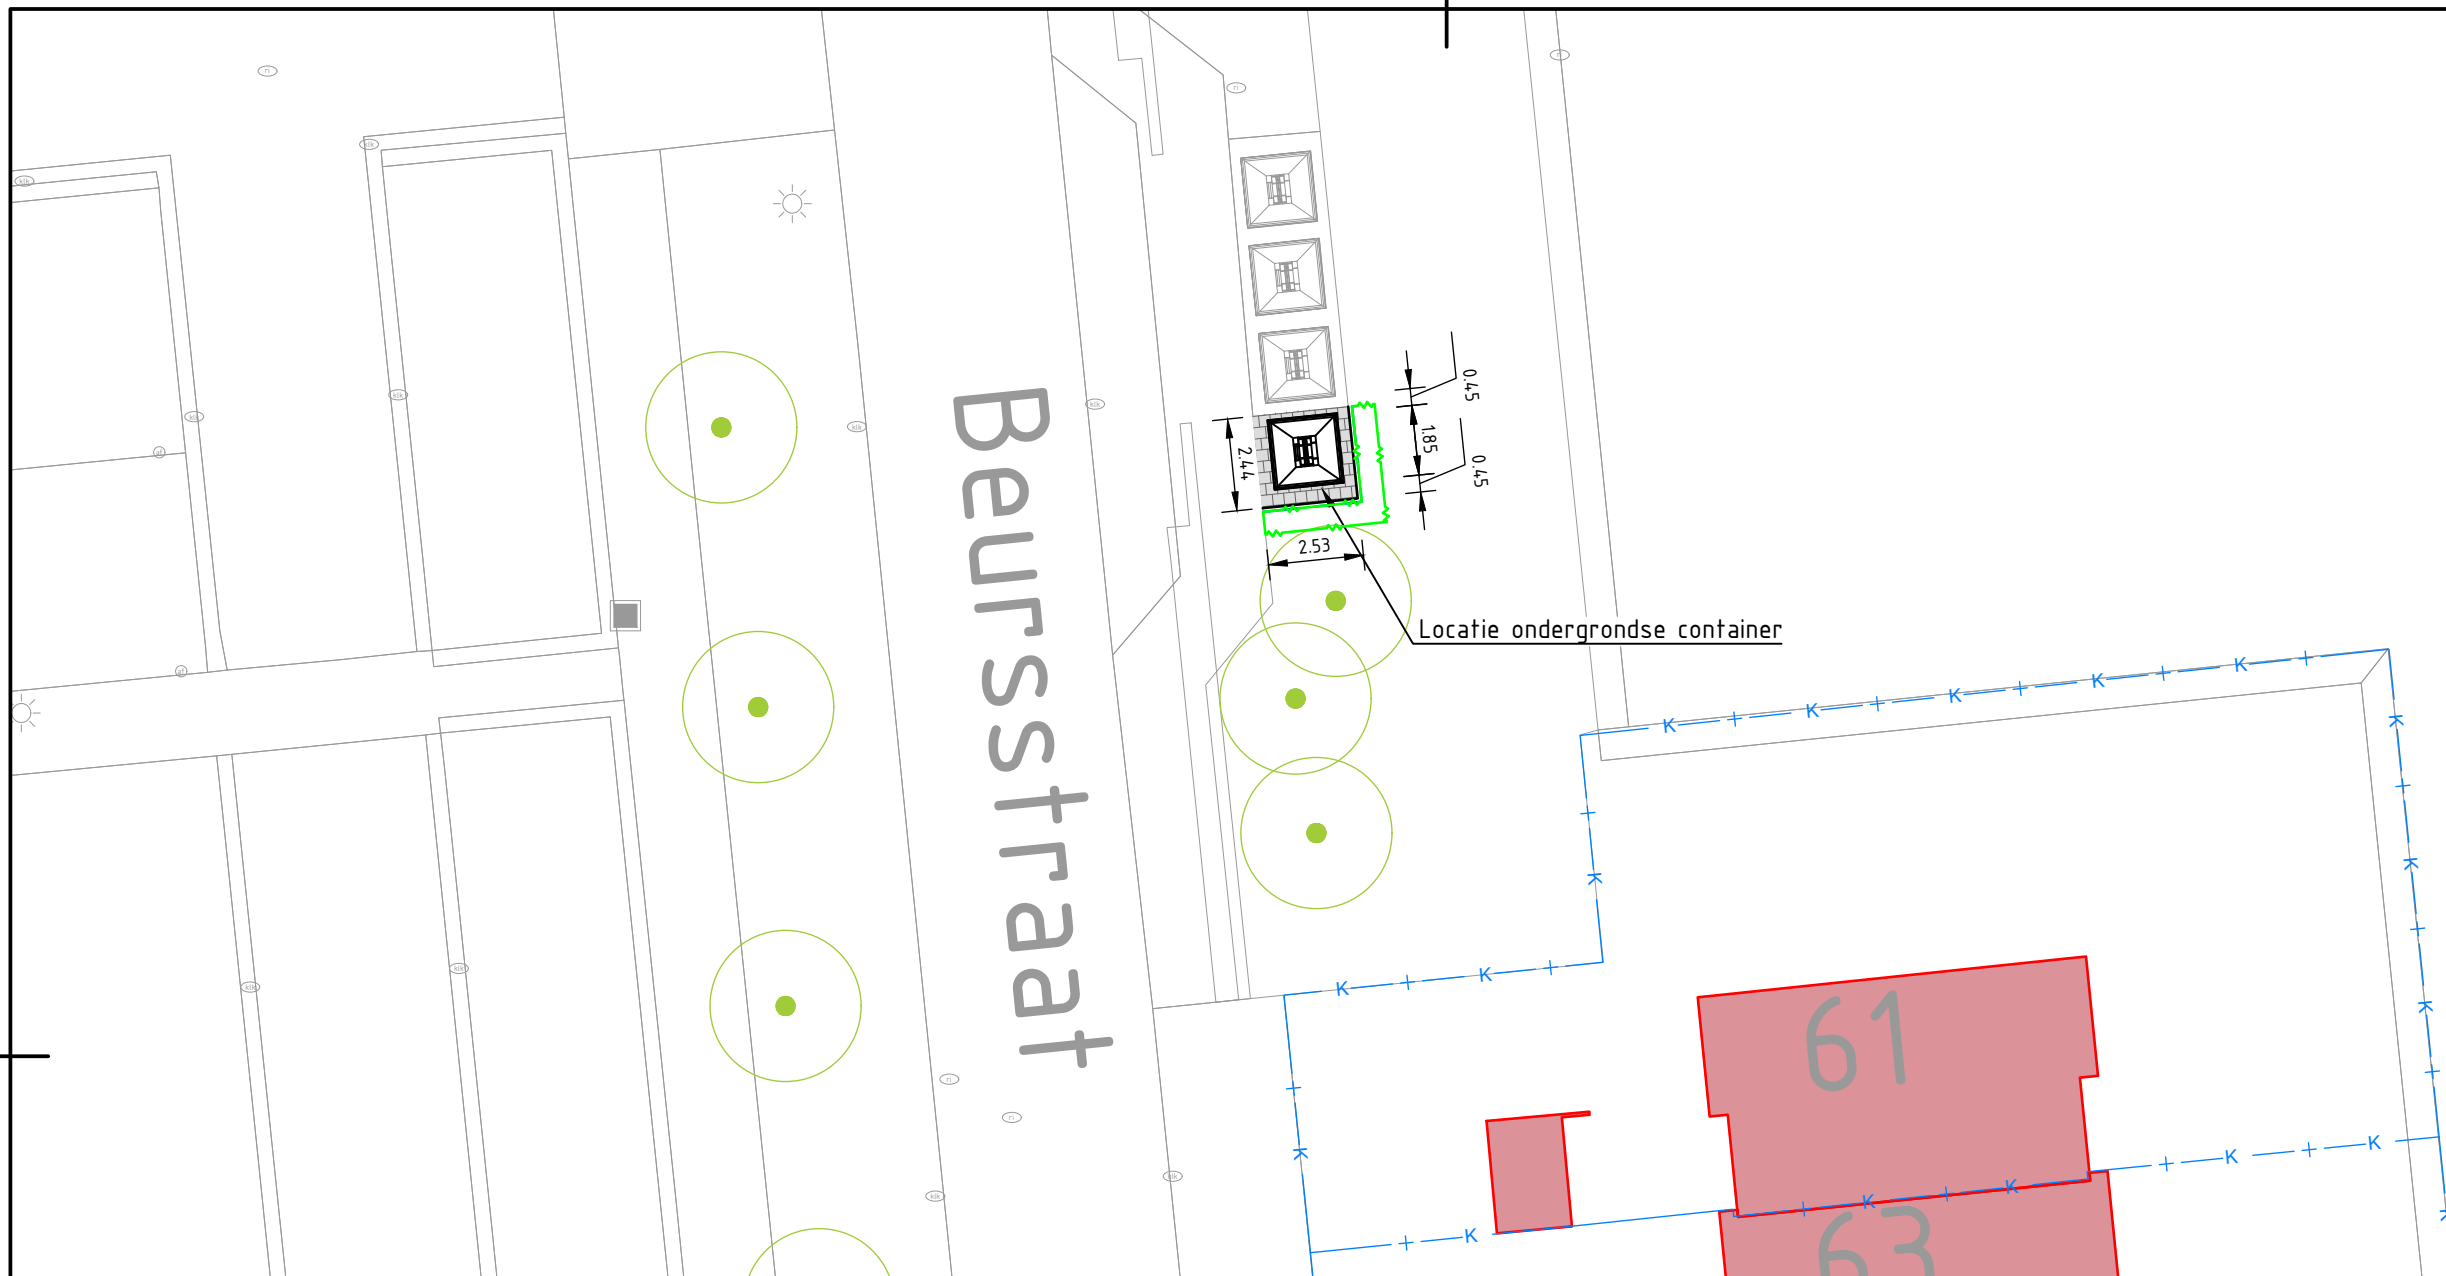

Legenda

Bestaand


- Bestaande situatie
- Bestaande kadastrale grens
- Bestaande bebouwing incl. huisnummer
- Bestaande boom
- Bestaande lichtmast

Nieuw

- Aanbrengen ondergrondse container
- Aanbrengen opsluitband - 100x200 mm, kleur grijs
- Aanbrengen betontegels - Betontegel 300x300x45 mm - Halfsteensverband - Kleur: grijs
- Aanbrengen haag

- Maten in meters, tenzij anders vermeld
- Materiaalmaten in mm, tenzij anders vermeld
- Peilmaten in meters t.o.v. N.A.P., tenzij anders vermeld
- Diameters in mm, tenzij anders vermeld

0 2 4 6 8m
SCHAAL 1:200

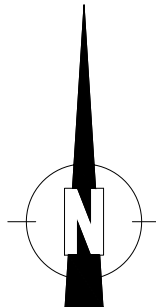

Project : Beursstraat te Dronten

Omschrijving : Plaatsing ondergrondse afval container

Projectnummer : 169-02-OAC				
Formaat : A3				
Schaal : 1:200				
Aantal bladen : 01				
Status : Definitief				
Datum : 20-08-2026				
Getekend : S.Rouwenhorst			Gecontroleerd : J. van der Torren	
Documentnummer: 169-02-OAC- DO - VG - 01 - D01				
Teknr.	Fase	Soort	Blad	Versie



Gemeente Dronten
De Rede 1
8251 ER Dronten

www.dronten.nl
Postbus 100
8250 AC Dronten