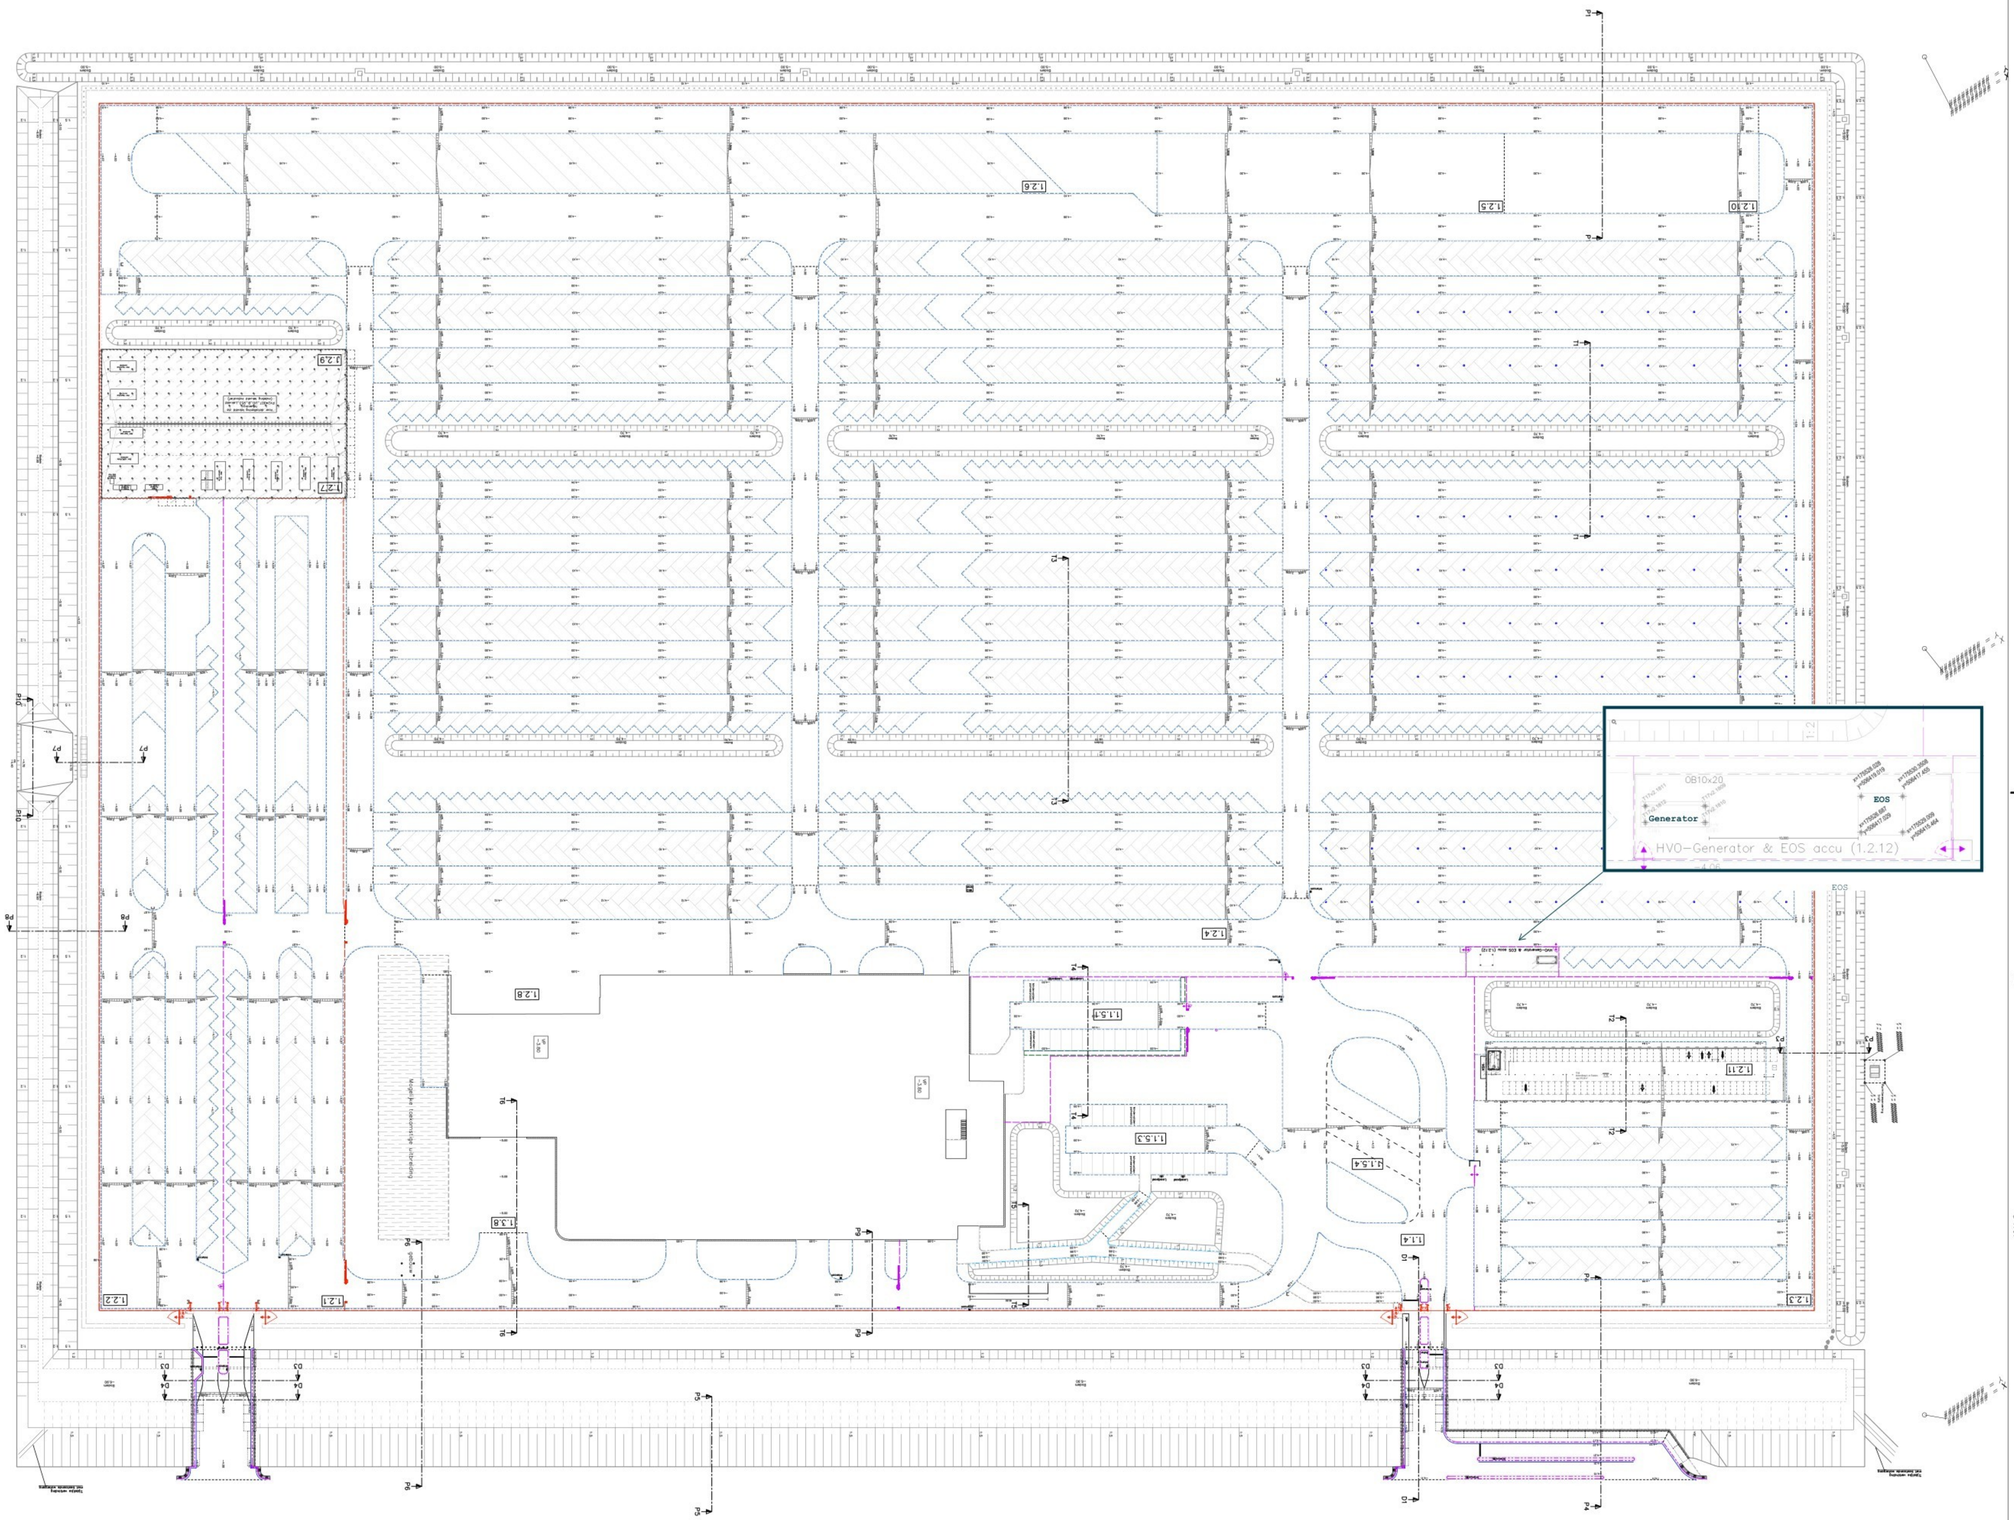


LEGENDA

- Plangrens
- +1.58 Voorbeeld nieuwe hoogte
- +1.58 Voorbeeld bestaande hoogte

Verharding

- Asfaltverharding t.p.v. inritten: Deklaag, AC 11 Surf DL-IB met 30% PR : 40 mm; Tussenlaag, AC 16 Bind TL-IB met 60-80% PR : 65 mm; Onderlaag, AC 22 Base OL-IB, met 60-80% PR : 80 mm
- Halfverharding, type asfaltgranulaat (o.g.), t.p.v. demontage-, opslagveld, lospaats, opslag voertuigen
- Grasbetontegels, type vlak, kleur grijs (kleurecht), afmetingen: 400x600mm t.p.v. opslag boten, containers, voertuigen
- Grasbetontegels, type Hydro Lineo 40 (o.g.), kleur grijs (kleurecht), afmetingen 100x300x100mm, t.p.v. parkeervakken bezoekers en personeel. Voorzien van voegmateriaal met een Brechtsgrijs type Quartzsand
- Betonstraatstenen, keiformaat, afmetingen: 100x300x80mm, in halfsteensverband/verticaal patroon t.p.v. voetpaden en patio
- Betonstraatstenen, keiformaat, afmetingen: 210x105x80mm, kleur grijs (kleurecht), in kepervoeg
- Betonstraatstenen, keiformaat, afmetingen: 210x105x80mm, kleur grijs (kleurecht), in elleboogverband
- Betonstraatstenen, keiformaat, afmetingen: 210x105x80mm, kleur grijs (kleurecht), in kepervoeg t.p.v. opslag/ multifunctioneel gebied
- Betonstraatstenen, keiformaat, afmetingen: 210x105x80mm, kleur grijs (kleurecht), in elleboogverband t.p.v. 2- Buitenopslag 2- en 3- wielers en HVO-Generator & EOS accu
- Betonstraatstenen, keiformaat, afmetingen: 210x105x80mm, kleur grijs (kleurecht), in kepervoeg t.p.v. middengeleiders
- Betonstraatstenen, keiformaat, afmetingen: 210x105x80mm, kleur geel (kleurecht), in kepervoeg t.p.v. voorterrein
- Betonstraatsteen, 300x300x80mm, kleur Baleno 060 (kleurecht), t.b.v. spatrand rondom
- Betonstraatsteen, 300x600x80mm, kleur Baleno 060 (kleurecht), t.p.v. patio
- Uitstroomtegel HWA zonne carports, trottoirtegels, 300x300x45mm, kleur lichtgrijs (kleurecht)
- Beton, dikte 300mm, sterkteklasse minimaal C20/25
- OB10x20 Opsluitband 100x200mm, kleur grijs (kleurecht)
- OB12x25 Opsluitband 120x250mm, kleur grijs (kleurecht)
- OB15x40 Opsluitband 150x400mm, kleur grijs (kleurecht)
- TB18/20 Trottoirband 180/200x250mm, kleur grijs (kleurecht)
- TB18/20 Trottoirband 180/200x250mm, voorzien van gootsteen 150x300mm
- Keerwand duikerbruggen — Stoeptegels lekveld

Groen

- Haag 1.00m breed, 1.00m hoog
- Haag 1.00m breed, 2.00m hoog
- Haag 1.00m breed, 2.00m hoog
- Boom 1ste groote
- Boom 2de groote
- Boom patio
- Groen

Terreinvoorzieningen

- Poort
- Slagboom, inclusief 4 geleidenhekken 1200mm lang t.p.v. voetgangersdoorsteek
- Hekwerk type 1
- Hekwerk type 2
- Vaste bollard — Verzinkbare bollard
- Veldkeien (ondergronds onderling verbonden)
- Betongoten 220x220mm, 2,50m lang (0.80m boven maaiveld), h.o.h. 1.20m
- Schanskorf, voorzien van leuning
- Intercom — Intercom/Communicatiezuil
- Schrikblok 600x500x400mm, door-en-door gat
- Loadpaal — Beschermbeugel laadpaal, intercom of stuurkastje GBAS, buisdiameter: ø76mm, breedte uitwendig: 740mm, diepte 390mm inwendig, totale hoogte: 1500mm
- Trafo-Compactstation DIABOLO 20H – 2056x2679mm

Voor alle banden geldt:
Bocht-, hoek-, pas- en puntstukken, alsmede inrit-, verloop- en overgangsbanden moeten van gelijke structuur, profiel, hoogte en kleur zijn als de rechte banden (conform EIS-2356); indien cementgebonden betonbanden, molgoten en hulpstukken van beton worden toegepast dienen deze te voldoen aan NEN-EN 1340 (conform EIS-2352);

Voor alle verhardingen geldt:
Elementenverhardingen is hoofdstuk 83 van de Standaard RAW-bepalingen van toepassing (conform EIS-2351);
Cementgebonden betonstraatstenen en hulpstukken dienen te voldoen aan NEN-EN 1338 (Conform EIS-2353);
Cementgebonden betontegels en hulpstukken dienen te voldoen aan NEN-EN 1339 (conform EIS-2354);
Toegepaste materialen ten behoeve van de verharding zijn kleurecht (cotorm EIS-2355);
Alle verhardingen moeten worden opgesloten met een voor de (verkeers)situatie geschikte kantopsluiting (conform EIS-2358);

Bijbehorende UO-tekeningen

- PX24007_UO_T_101_Terrein_Bovengrondse Inrichting
- PX24007_UO_T_102_Terrein_Riolering
- PX24007_UO_T_103_Terrein_Ondergrondse Infra
- PX24007_UO_T_104_Terrein_Hekwerk
- PX24007_UO_T_105_Terrein_Groen
- PX24007_UO_T_106_Terrein_Beboragain
- PX24007_UO_T_107_Terrein_Scopegrens
- PX24007_UO_T_109_Terrein_Rijcurven
- PX24007_UO_T_301-309_Profielen Terrein
- PX24007_UO_T_401-409_Details Terrein
- PX24007_UO_T_410-419_Details Hekwerk

Maten in meters, tenzij anders vermeld
Hoogtematen in meters t.o.v. NAP, tenzij anders vermeld
Coördinaten in meters volgens Rijksdriehoeksmeting
Hoeken in graden (360°)
Diameters in mm



Situering
SCHAAL 1:10000

Ruimtebeneming terrein:
1.1.4 Voorterrein
1.1.5.1 Parkeren personeel voertuigen
1.1.5.3 Parkeren bezoekers
1.1.5.4 Parkeren opstelplaats
1.2.1 Loopplaats 24/7
1.2.2 Demontage/vernietigingsveld 24/7
1.2.3 Ophaalveld
1.2.4 Opslag voertuigen buiten
1.2.5 Opslag boten
1.2.6 Opslag wrachtwagens en trailers
1.2.7 Lekveld
1.2.8 Opladen en parkeren heftrucks
1.2.9 Milieustraat
1.2.10 Opslag specifieke IBP containers
1.2.11 Buitenopslag 2- en 3-wielers
1.2.12 Tijdelijke Energie Voorziening (TEV)
2.3.8 Loading docks

Revisie	Revisie omschrijving	Rev. by	Rev. Datum

Project
DRZ Dronten
Nieuwbouw Domein Roerende Zaken

Opdrachtgever
Rijksvastgoedbedrijf

Onderdeel
Bovengrondse Inrichting

Fase	UO	**Bouwdeel**	Terrein
Status	DEFINITIEF	**Get.**	
Formaat	A0	**Gecont.**	
Schaal	1:500	**Goedgek.**	
Datum	13-02-2026	**Werknr.**	PX24007
Wijziging		**Bladnr.**	UO_T_101-07

Classification: Openbaar

K:\Binx Smartility B.V.\PX24007 DRZ Dronten – Algemeen\B\05 REA-WVB\00. Uitzetstukken LBA\Positie EOS

PLOT 2026-05-18