



Fase 1

Fase 2

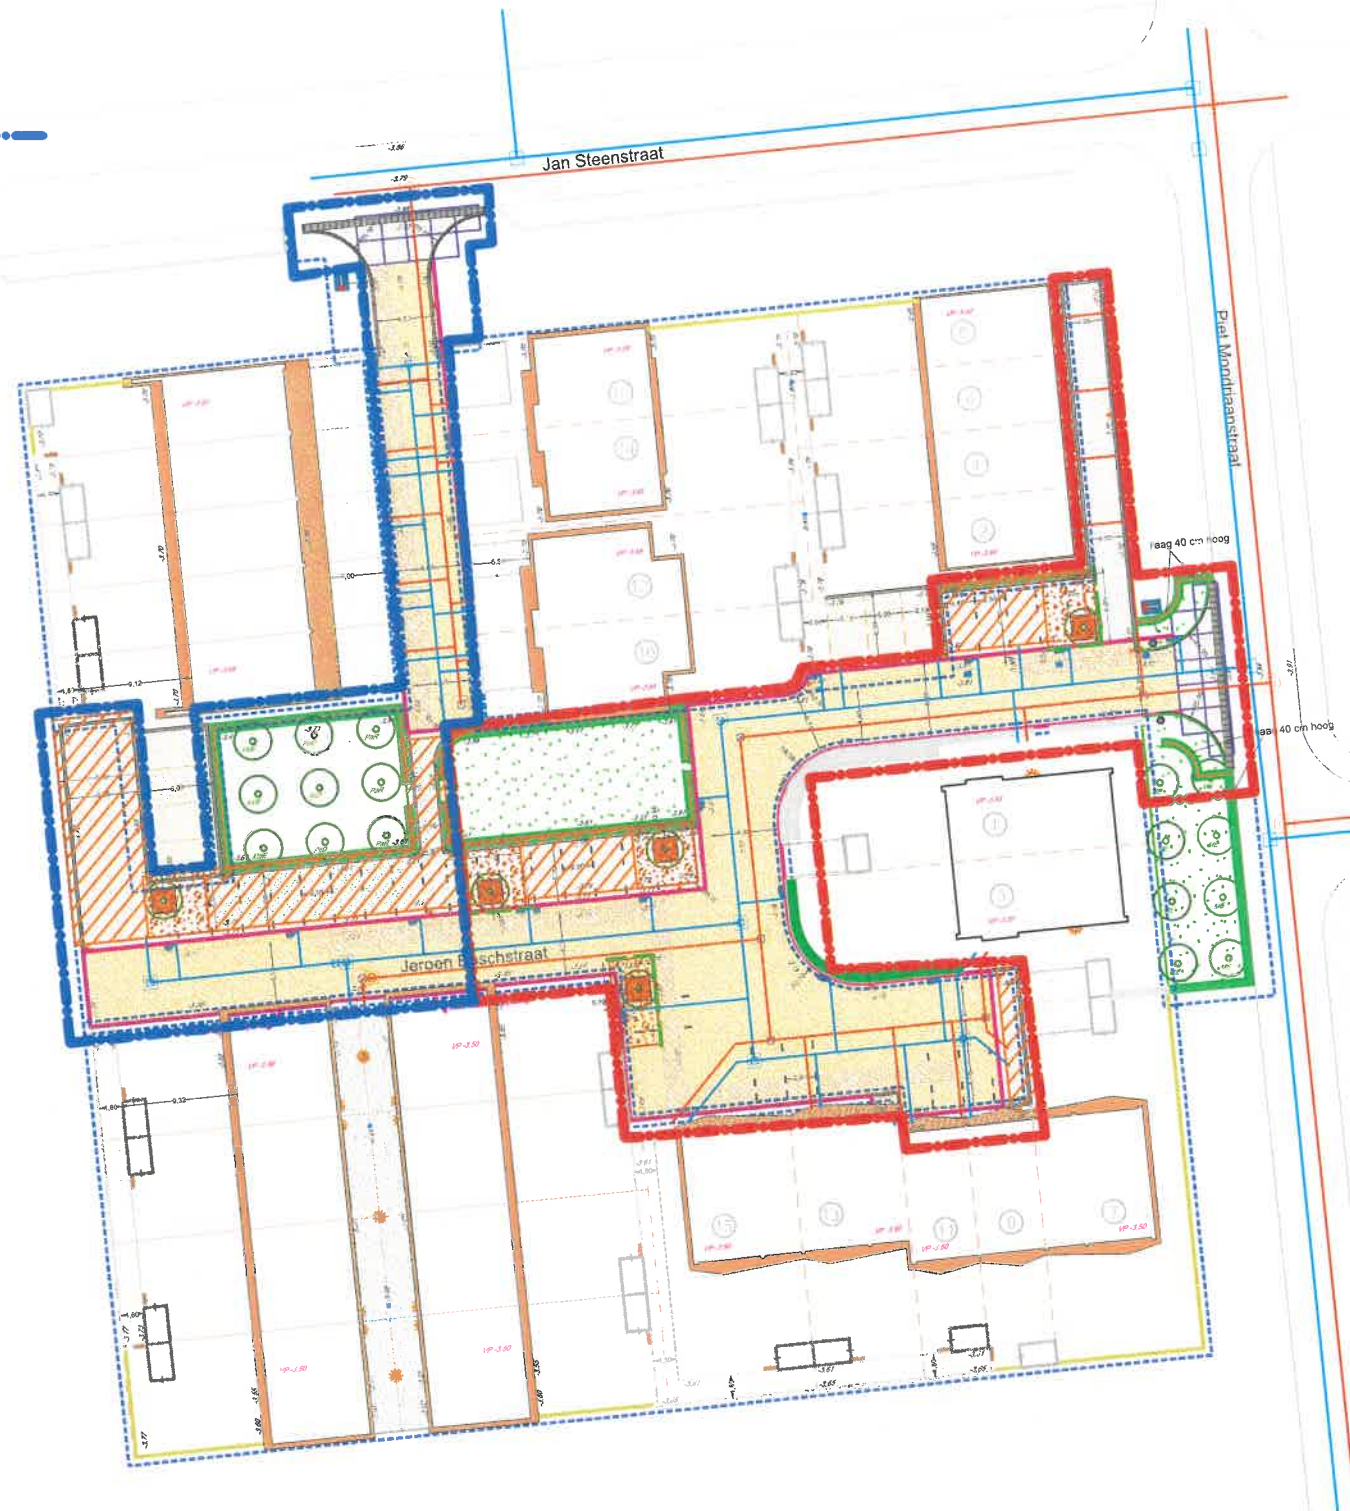

Planning:
 fase 1: week 12-15 van 2022
 fase 2: week 16-21 van 2022
 Bepanting: najaar november-december 2022
 Opm. Planning kan afwijken door onvoorziene omstandigheden.

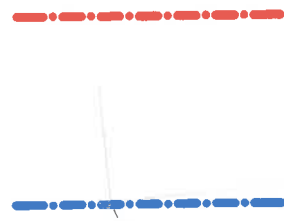

Reko Grondverzet- en Wegenbouwbedrijf Raalte B.V.
 Overkampsweg 21, 8102 PH Raalte
 Postbus 38, 8100 AA Raalte
 T (0572) 35 19 62
 E bedrijfsbureau@reko-raalte.nl
 I www.reko-raalte.nl

Project: Op 't Erf Dronten		Getekend: CS
		Gecontroleerd: RJ
		Datum: 5-2-22
Opdrachtgever: Gemeente Dronten		Tek nr.:
		Formaat: Schaal: 1:200
Onderwerp: Faseringstekening	A3	Status: Definitief