
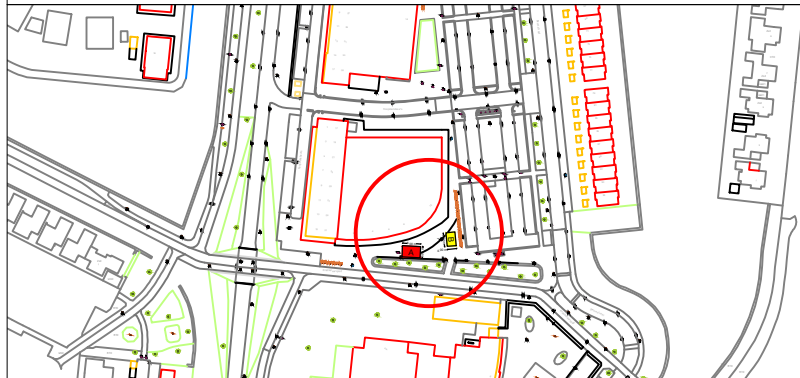


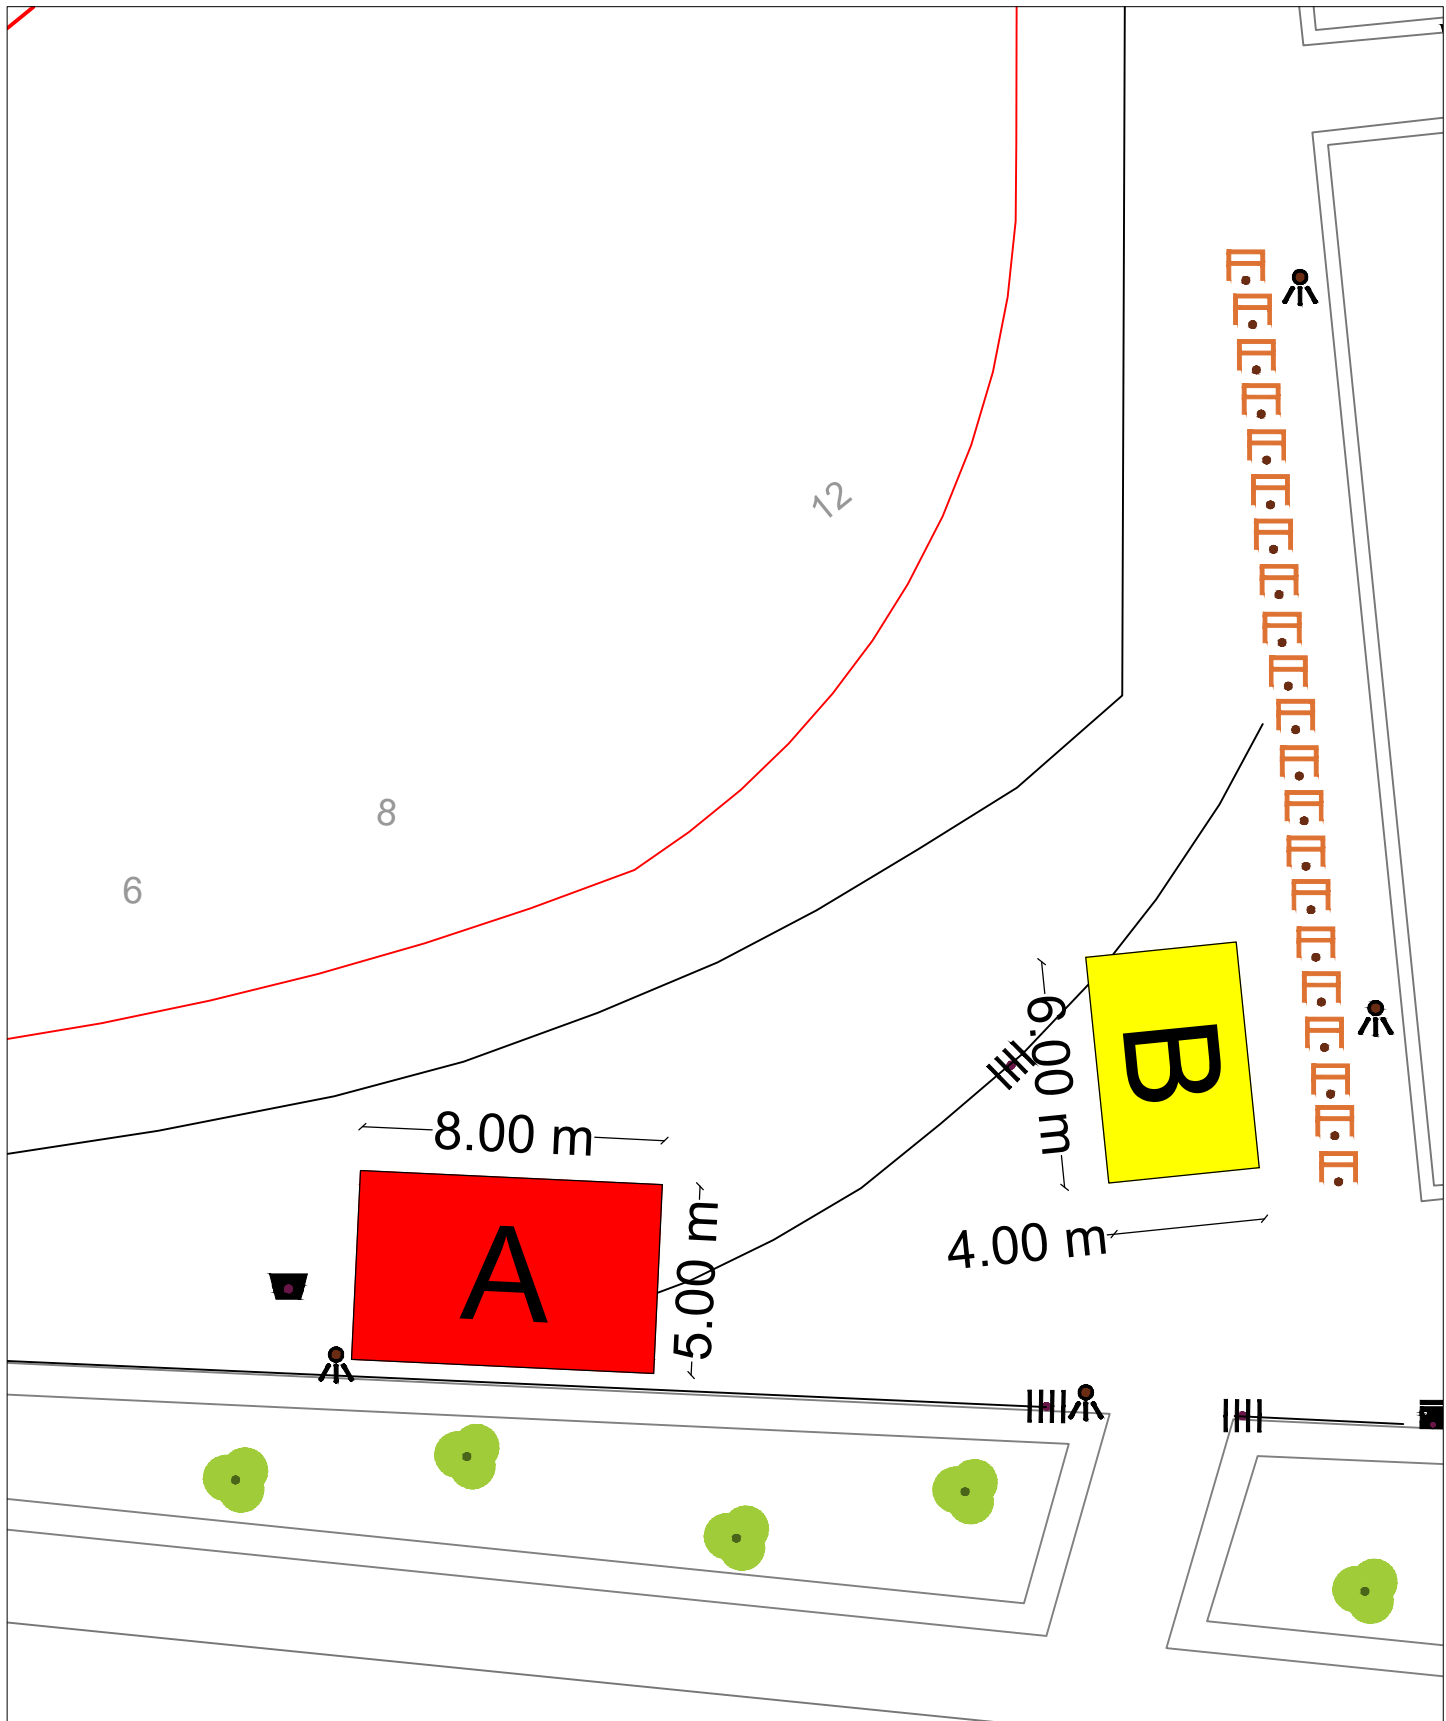

gemeente

dronten

Standplaatsstekening

Beursstraat, Dronten

Kad. nr.: n.v.t.



Standplaats A

ca. 40 m²



Datum: 08-11-2024

Schaal: 1:200

Getekend: MK

Teknr.: 24-109A