



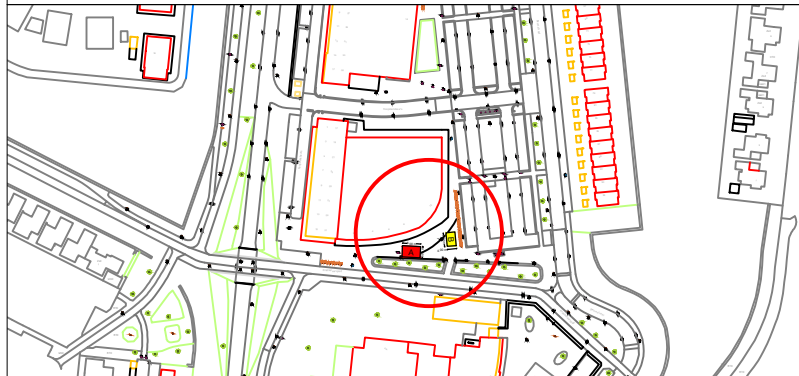

Standplaatsstekening

Beursstraat, Dronten

Kad. nr.: n.v.t.

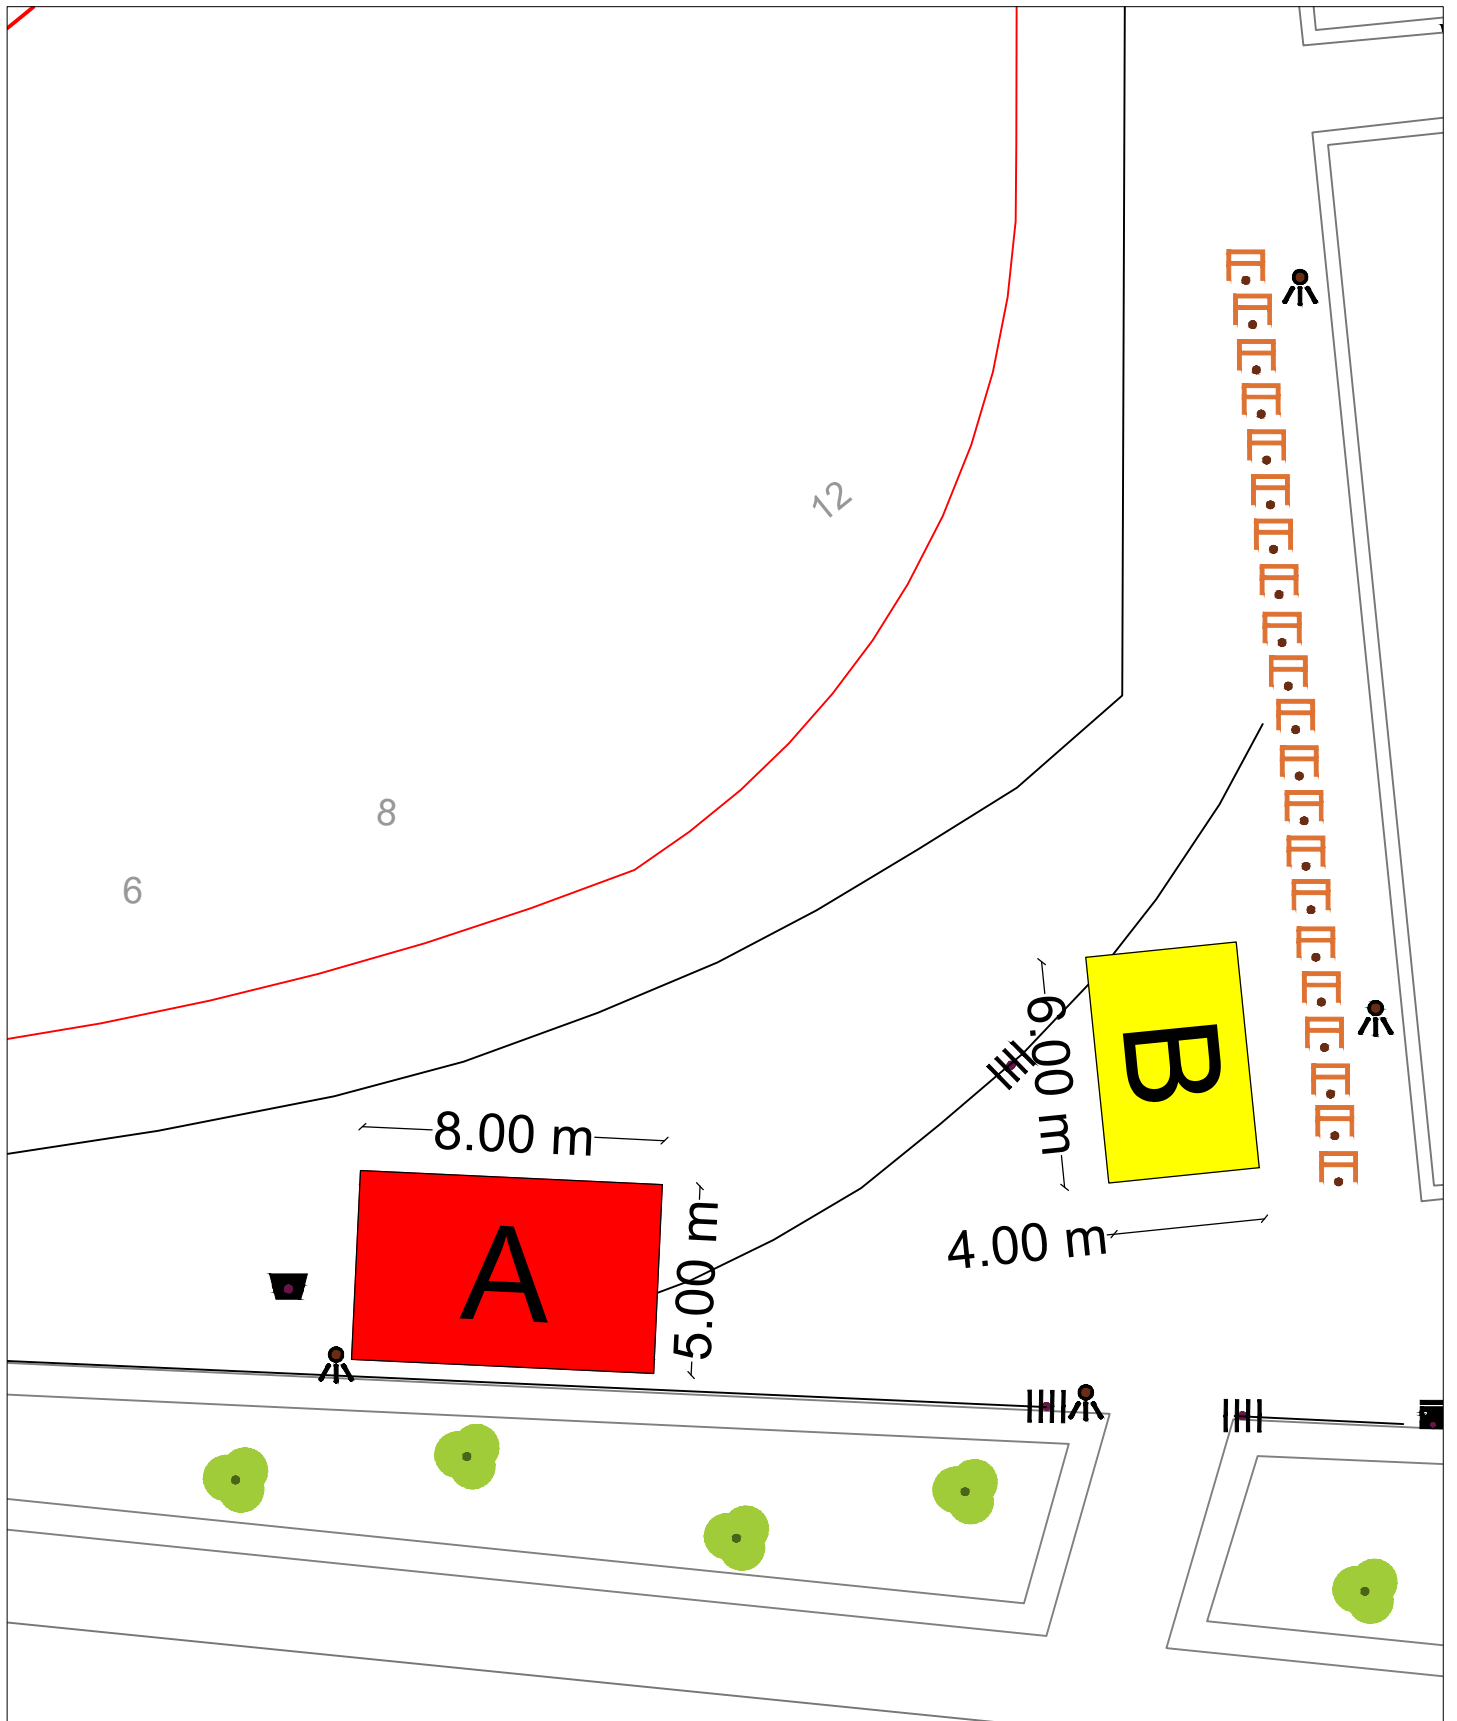

Standplaats B

ca. 24 m²



Datum: 08-11-2024

Schaal: 1:200

Getekend: MK

Teknr.: 24-109B